



# 24. ÄNDERUNG DES FLÄCHENNUTZUNGSPLANES DER GEMEINDE ALTENHOLZ, KREIS RENDSBURG-ECKERNFÖRDE

FÜR DEN BEREICH NÖRDLICH DER ALTENHOLZER STRASSE, WESTLICH DER KLAUSDORFER LANDSTRASSE, ÖSTLICH DER GEPLANTEN FREIZEIT- UND SPORTANLAGEN ( B - PLAN NR. 35) UND SÜDLICH HOLZKOPPEL.

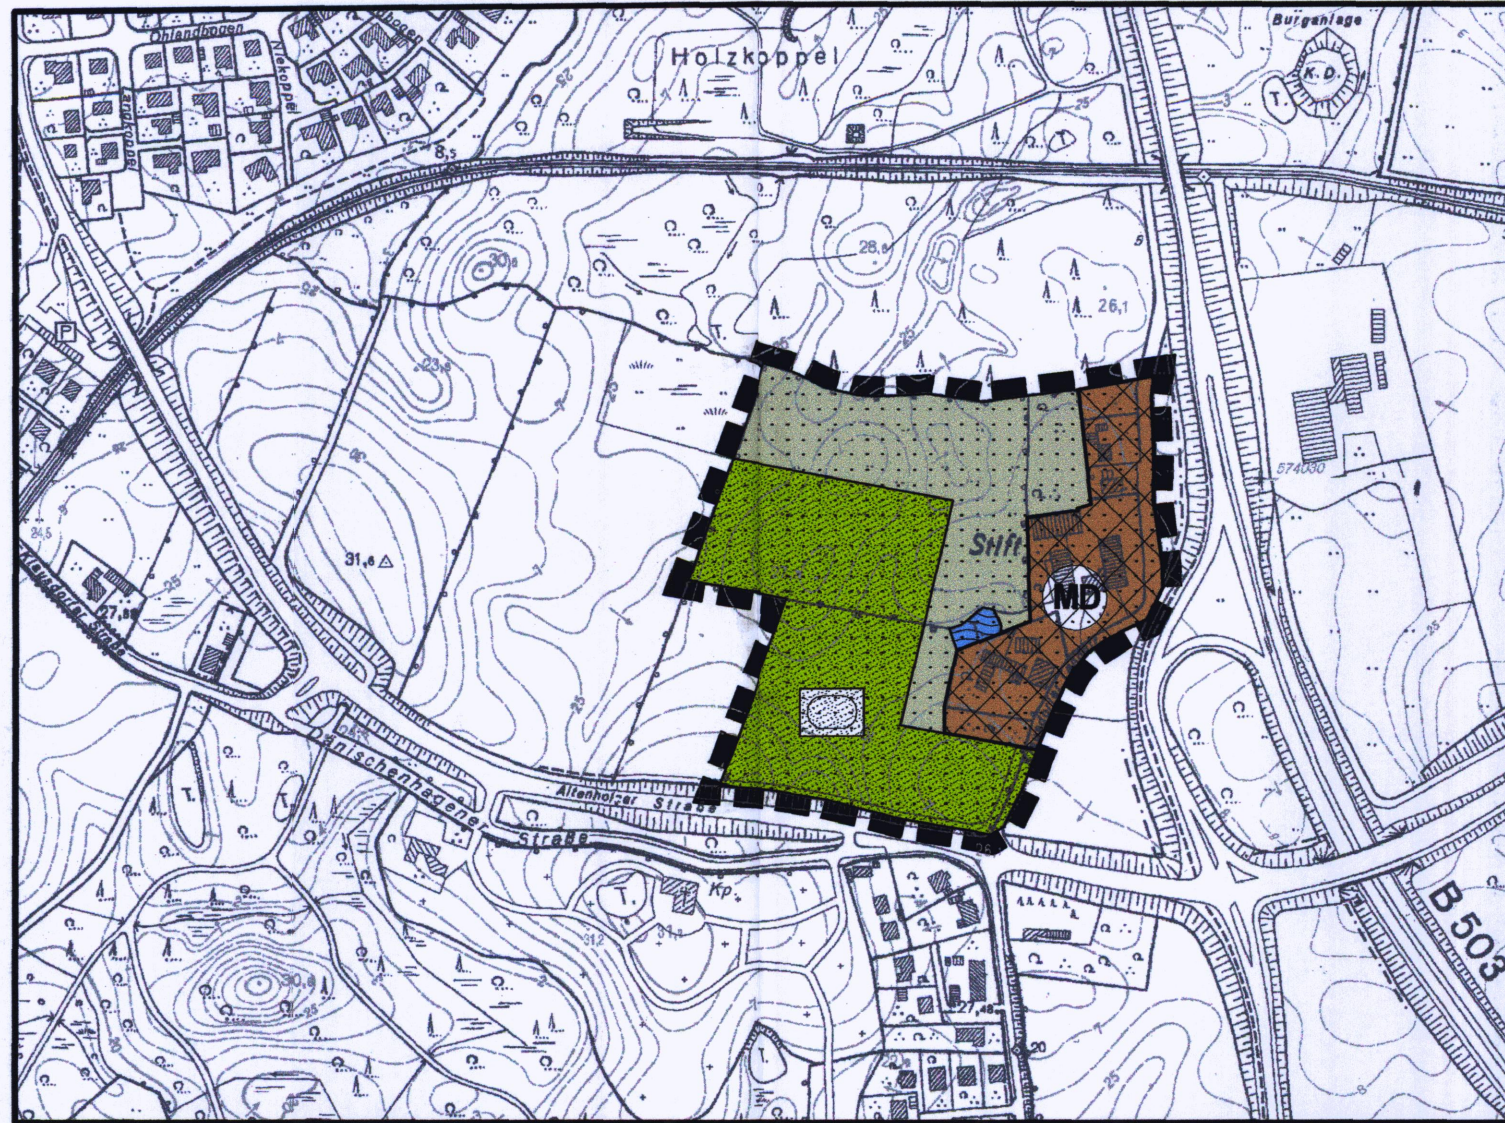

## PLANZEICHENERKLÄRUNG:

PLANZEICHEN	ERLÄUTERUNGEN	RECHTSGRUNDLAGEN
	GRENZE DES RÄUMLICHEN GELTUNGSBEREICHES DES FLÄCHENNUTZUNGSPLANES - GEMEINDEGEBIETSGRENZE	
	ART DER BAULICHEN NUTZUNG DORFGEBIET	§ 5 ABS.2 Nr. 1 BauGB + § 1 ABS.2 Nr.5 BauNVO
	GRÜNFLÄCHEN GRÜNFLÄCHEN ZWECKBESTIMMUNG:  SPORTANLAGEN	§ 5 ABS. 2 Nr. 5 BauGB
	WASSERFLÄCHEN UND FLÄCHEN FÜR DIE WASSERWIRTSCHAFT, DEN HOCHWASSERSCHUTZ UND DIE REGELUNG DES WASSERABFLUSSES KLEINGEWÄSSER VORHANDEN	§ 5 ABS. 2 Nr. 5 BauGB
	FLÄCHEN FÜR DIE LANDWIRTSCHAFT UND DEN WALD FLÄCHEN FÜR DIE LANDWIRTSCHAFT	§ 5 ABS. 2 Nr. 9a BauGB

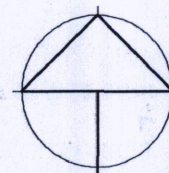

M. 1 : 5.000

## VERFAHRENSVERMERK

- ENTWORFEN UND AUFGESTELLT GEM. §2 UND §5 BAUGESETZBUCH (BAUGB) AUFGRUND DES AUFSTELLUNGSBESCHLUSSES DER GEMEINDEVERTRETUNG VOM 05.07.2006. DIE ORTSÜBLICHE BEKANNTMACHUNG DES AUFSTELLUNGSBESCHLUSSES IST DURCH ABRUCK IN DEN ALTENHOLZER NACHRICHTEN AM 14.07.2006 ERFOLGT.
- DIE FRÜHZEITIGE BETEILIGUNG DER ÖFFENTLICHKEIT NACH § 3 ABS. 1 SATZ 1 BAUGB WURDE AM 28.06.2006 DURCHFÜHRT.
  - DIE FRÜHZEITIGE BETEILIGUNG DER BEHÖRDEN UND SONSTIGEN TRÄGER ÖFFENTLICHER BELANGE NACH § 4 ABS. 1 BAUGB WURDE MIT SCHREIBEN VOM 25.07.2006 DURCHFÜHRT.
- DIE VON DER 24. ÄNDERUNG DES FLÄCHENNUTZUNGSPLANES BERÜHRTEN BEHÖRDEN UND SONSTIGEN TRÄGER ÖFFENTLICHER BELANGE WURDEN MIT SCHREIBEN VOM 27.03.2007 ZUR ABGABE EINER STELLUNGNAHME AUFGEFORDERT.
- DIE GEMEINDEVERTRETUNG HAT AM 27.09.2006 DEN ENTWURF DER 24. ÄNDERUNG DES FLÄCHENNUTZUNGSPLANES MIT BEGRÜNDUNG BESCHLOSSEN UND ZUR ÖFFENTLICHEN AUSLEGUNG BESTIMMT.
- DER ENTWURF DER 24. ÄNDERUNG DES FLÄCHENNUTZUNGSPLANES SOWIE DIE BEGRÜNDUNG HABEN IN DER ZEIT VOM 02.04.2006 BIS 02.05.2006 WÄHREND DER ÖFFNUNGSZEITEN DER AMTVERWALTUNG NACH § 3 ABS. 2 BAUGB ÖFFENTLICH AUSGELEGEN. DIE ÖFFENTLICHE AUSLEGUNG WURDE MIT DEM HINWEIS, DASS ANREGUNGEN WÄHREND DER AUSLEGUNGSFRIST VON ALLEN INTERESSIERTEN SCHRIFTLICH ODER ZUR NIEDERSCHRIFT GELTEND GEMACHT WERDEN KÖNNEN, AM 23.03.2007 DURCH ABRUCK IN DEN ALTENHOLZER NACHRICHTEN ORTSÜBLICH BEKANNTGEMACHT.
- DIE GEMEINDEVERTRETUNG HAT DIE VORBRACHTEN ANREGUNGEN SOWIE DIE STELLUNGNAHMEN DER TRÄGER ÖFFENTLICHER BELANGE AM 13.06.2007 GEPRÜFT. DAS ERGEBNIS WURDE MITGETEILT.
- DIE GEMEINDEVERTRETUNG HAT DIE 24. ÄNDERUNG DES FLÄCHENNUTZUNGSPLANES AM 13.06.2007 BESCHLOSSEN UND DIE BEGRÜNDUNG DURCH BESCHLUSS GEBILLIGT.

ALTENHOLZ, DEN 27.6.2007



*i.A. Bel*

- DER BÜRGERMEISTER -

8. DAS INNENMINISTERIUM DES LANDES SCHLESWIG-HOLSTEIN HAT MIT BESCHIED VOM 5.12.07 Az: 1x.645-512-111-58-5 (24.A) DIE 24. ÄNDERUNG DES FLÄCHENNUTZUNGSPLANES - MIT NEBENBESTIMMUNGEN UND HINWEISEN - GENEHMIGT.

9. DIE GEMEINDEVERTRETUNG HAT DIE NEBENBESTIMMUNGEN DURCH BESCHLUSS VOM ..... ERFÜLLT, DIE HINWEISE SIND BEACHTET. DAS INNENMINISTERIUM DES LANDES SCHLESWIG-HOLSTEIN HAT DIE ERFÜLLUNG DER NEBENBESTIMMUNGEN MIT BESCHIED VOM ..... AZ: ..... BESTÄTIGT.

10. DIE ERTEILUNG DER GENEHMIGUNG DER 24. ÄNDERUNG DES FLÄCHENNUTZUNGSPLANES SOWIE DIE STELLE, BEI DER DER PLAN AUF DAUER WÄHREND DER SPRECHSTUNDEN VON ALLEN INTERESSIERTEN EINGESEHEN WERDEN KANN UND DIE ÜBER DEN INHALT AUSKUNFT ERTEILT, WURDEN AM 11.1.2008 ..... DURCH ABRUCK IN DEN ALTENHOLZER NACHRICHTEN ORTSÜBLICH BEKANNTGEMACHT. IN DER BEKANNTMACHUNG WURDE AUF DIE MÖGLICHKEIT EINER GELTENDMACHUNG VON VERFAHRENS- UND FORMVERSTÖßEN UND VON MÄNGELN DER ABWÄGUNG SOWIE AUF DIE RECHTSFOLGEN (§ 215 ABS. 2 BAUGB) HINGEWIESEN. DIE 24. ÄNDERUNG DES FLÄCHENNUTZUNGSPLANES WURDE MITHIN AM 12.1.2008 WIRKSAM.

ALTENHOLZ, DEN 14.1.2008



*i.A. Teubner*

- DER BÜRGERMEISTER -

## 24. ÄNDERUNG DES FLÄCHENNUTZUNGSPLANES DER GEMEINDE ALTENHOLZ, KREIS RENDSBURG-ECKERNFÖRDE

BEARBEITUNG: 19.06.2006, 20.06.2006, 17.07.2006, 23.08.2006, 04.01.2007, 01.03.2007 **SCHRABISCH + BOCK**

FREISCHAFFENDE ARCHITEKTEN UND STADTPLANER  
PAPENKAMP 57 24114 KIEL FON (0431) 664699-0 FAX 664699-29  
architekten@schrabisch-bock.de www.schrabisch-bock.de

GEÄNDERT:

STAND DER PLANUNG: ■ § 4(1) BauGB ■ § 3(1) BauGB ■ § 4(2) BauGB ■ § 3(2) BauGB ■ § 1(7) BauGB □ § 4a(3) BauGB □ § 6 BauGB